

Утверждена

(наименование документа об утверждении, включая

наименования органов государственной власти или

органов местного самоуправления, принявших


решение об утверждении схемы или подписавших
соглашение о перераспределении земельных участков)

OT No

Каталог координат: Приложение 1 на 1 листах

Система координат: МСК-10, зона 1

Кадастровые номера земельных участков, в отношении которых испрашивается публичный сервитут: 10:22:0020104:306, 10:22:0020104:187, земли кадастрового квартала: 10:22:0020104,

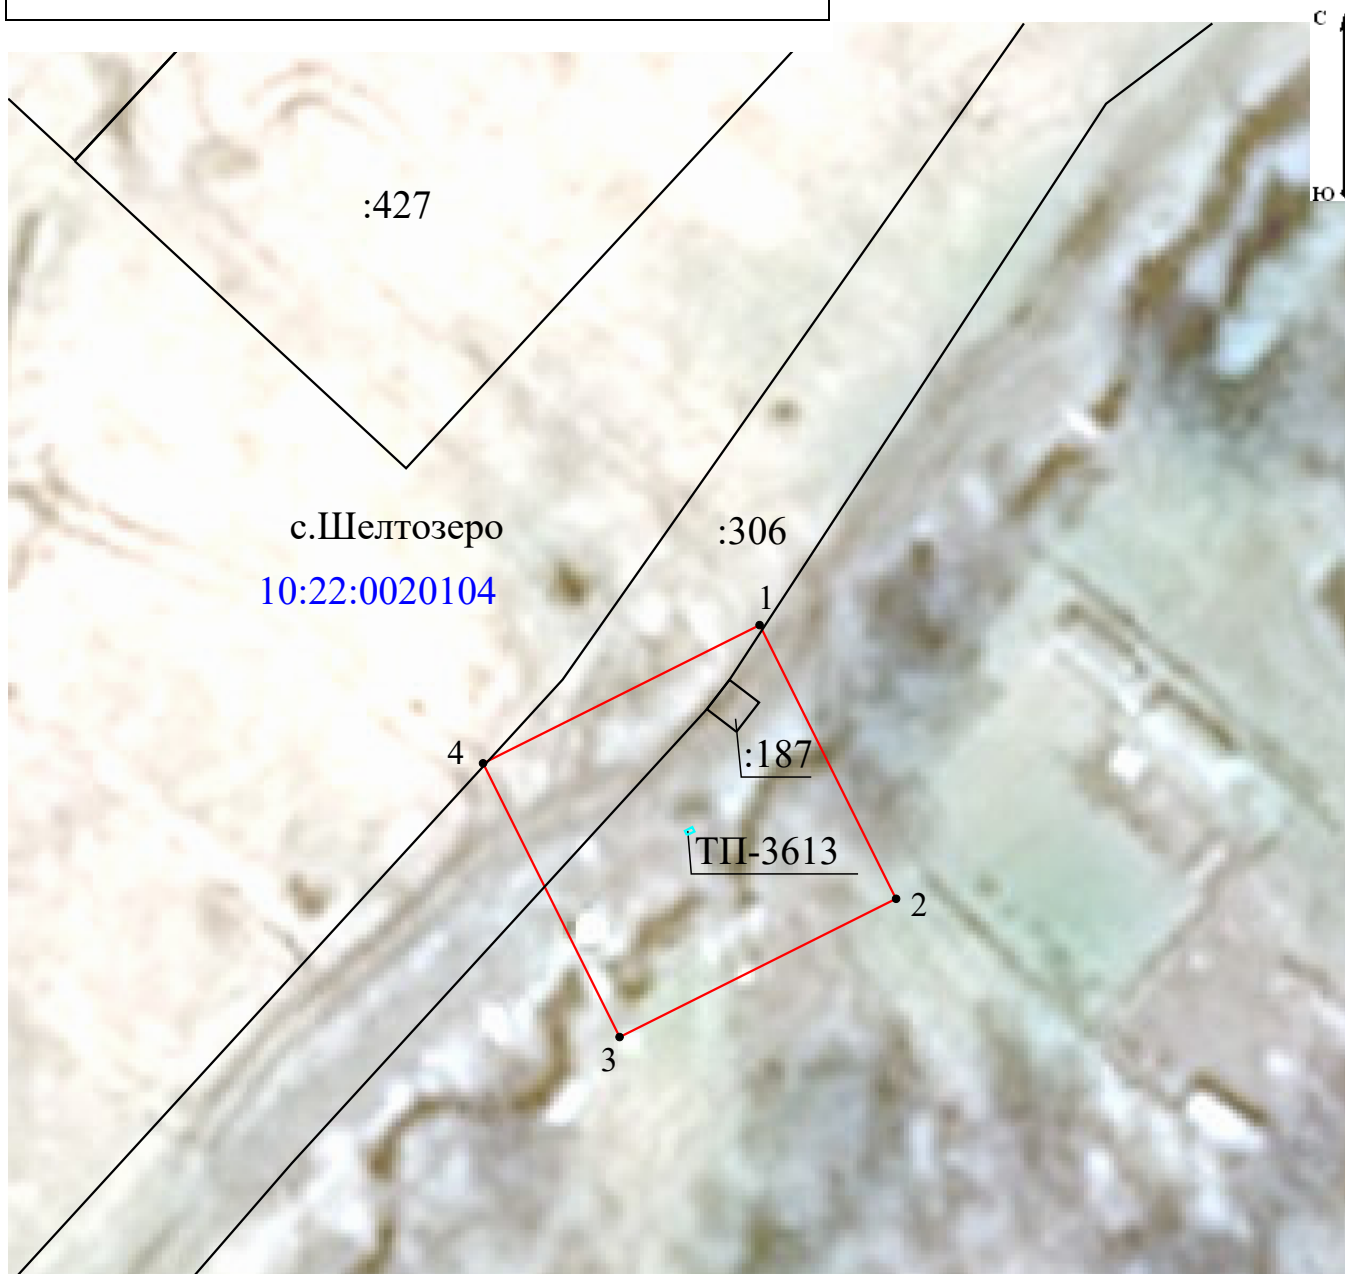

Масштаб 1:500

Условные обозначения:

- проектные границы публичного сервитута объекта электросетевого хозяйства;

10:22:0020104 - номер и граница кадастрового квартала;

- обозначение объекта электросетевого хозяйства;

:306 - кадастровый номер и граница земельного участка, содержащиеся в ЕГРН;

1. • - обозначение и номер характерной точки проектных границ публичного сервитута объекта осетевого хозяйства.

электросетевого хозяйства.

**Каталог координат границ публичного сервитута
объекта электросетевого хозяйства: «МТП-25/10/0,4; ТП-3613 с. Шелтозеро, ул.
Молодежная»**

Площадь публичного сервитута: 418 кв.м.		
Метод определения координат: Аналитический метод		
Система координат: МСК - 10, зона 1		
Средняя квадратичная погрешность определения координат характерных точек контура (Mt) = 0,10 м		
Обозначение характерных точек границ	Координаты, м	
	X	Y
1	2	3
1	300 428,41	1 578 146,56
2	300 410,22	1 578 155,63
3	300 401,04	1 578 137,24
4	300 419,22	1 578 128,16
1	300 428,41	1 578 146,56